



# APP 2.9 blok II

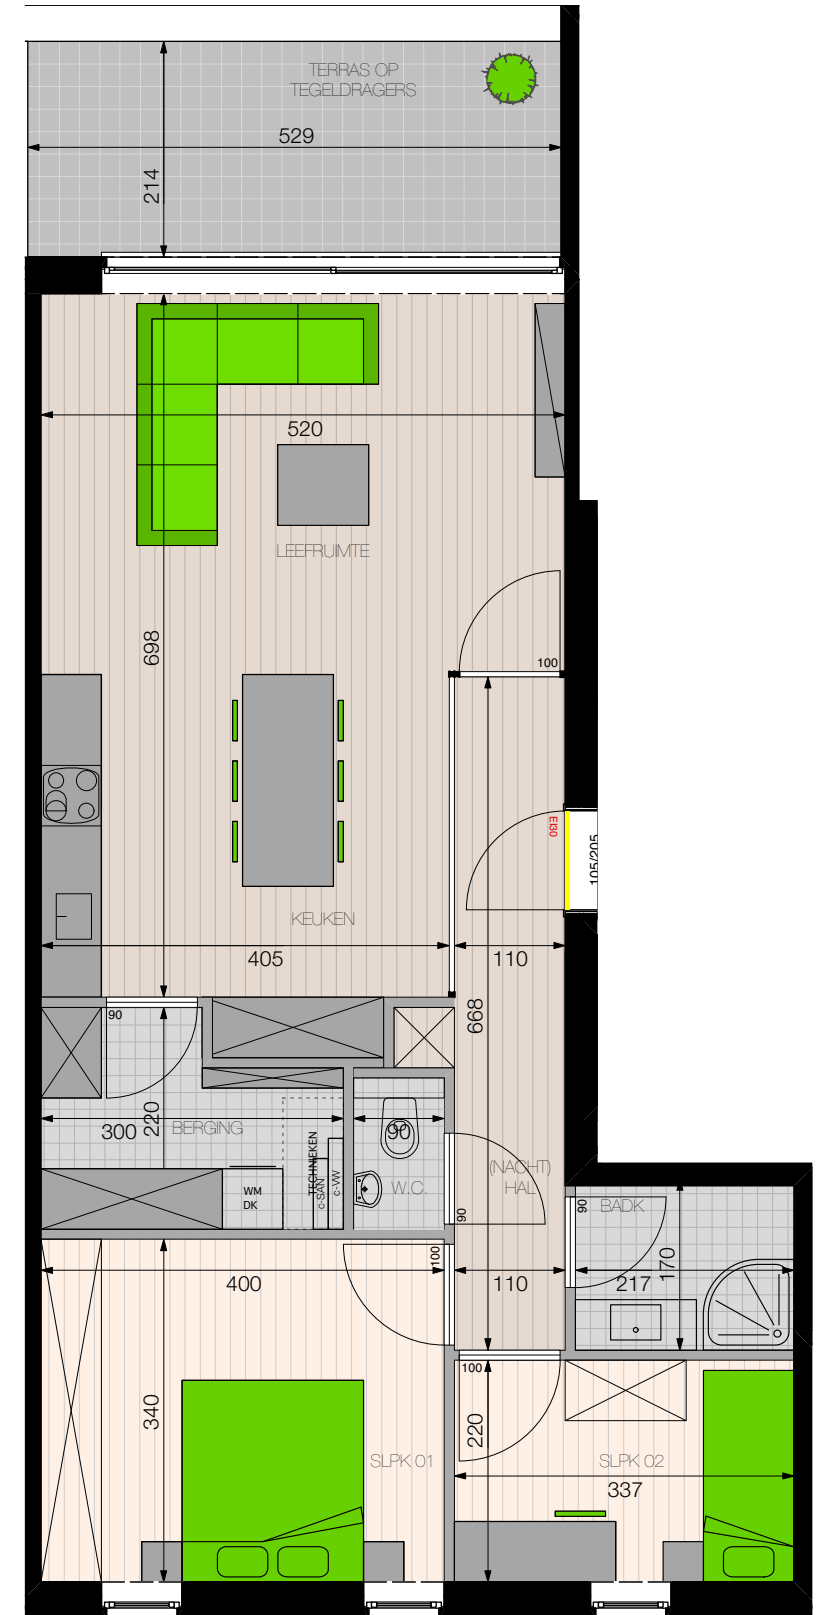

# APP 2.9 blok II



Alle plannen zijn indicatief en mogen in geen geval worden gehecht aan een verkoopsakte. Enkel de vergunde plannen kunnen aan het verkoopcontract gehecht worden. Alle meubilair en toebehoren zijn indicatief en maken geen deel uit van de overeenkomst.

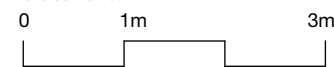

stationsstraat 69  
2440 Geel  
+32 (0) 14 72 73 74  
info@vastengoed.be



ALGEMENE BOUWONDERNEMING  
**heylen-bouw.be**

industriepark 17 - zone B - 2220 Heist-Op-Den-Berg  
+32 (0) 15 22 23 11 - info@heylen-bouw.be